



VIVIENDA 08

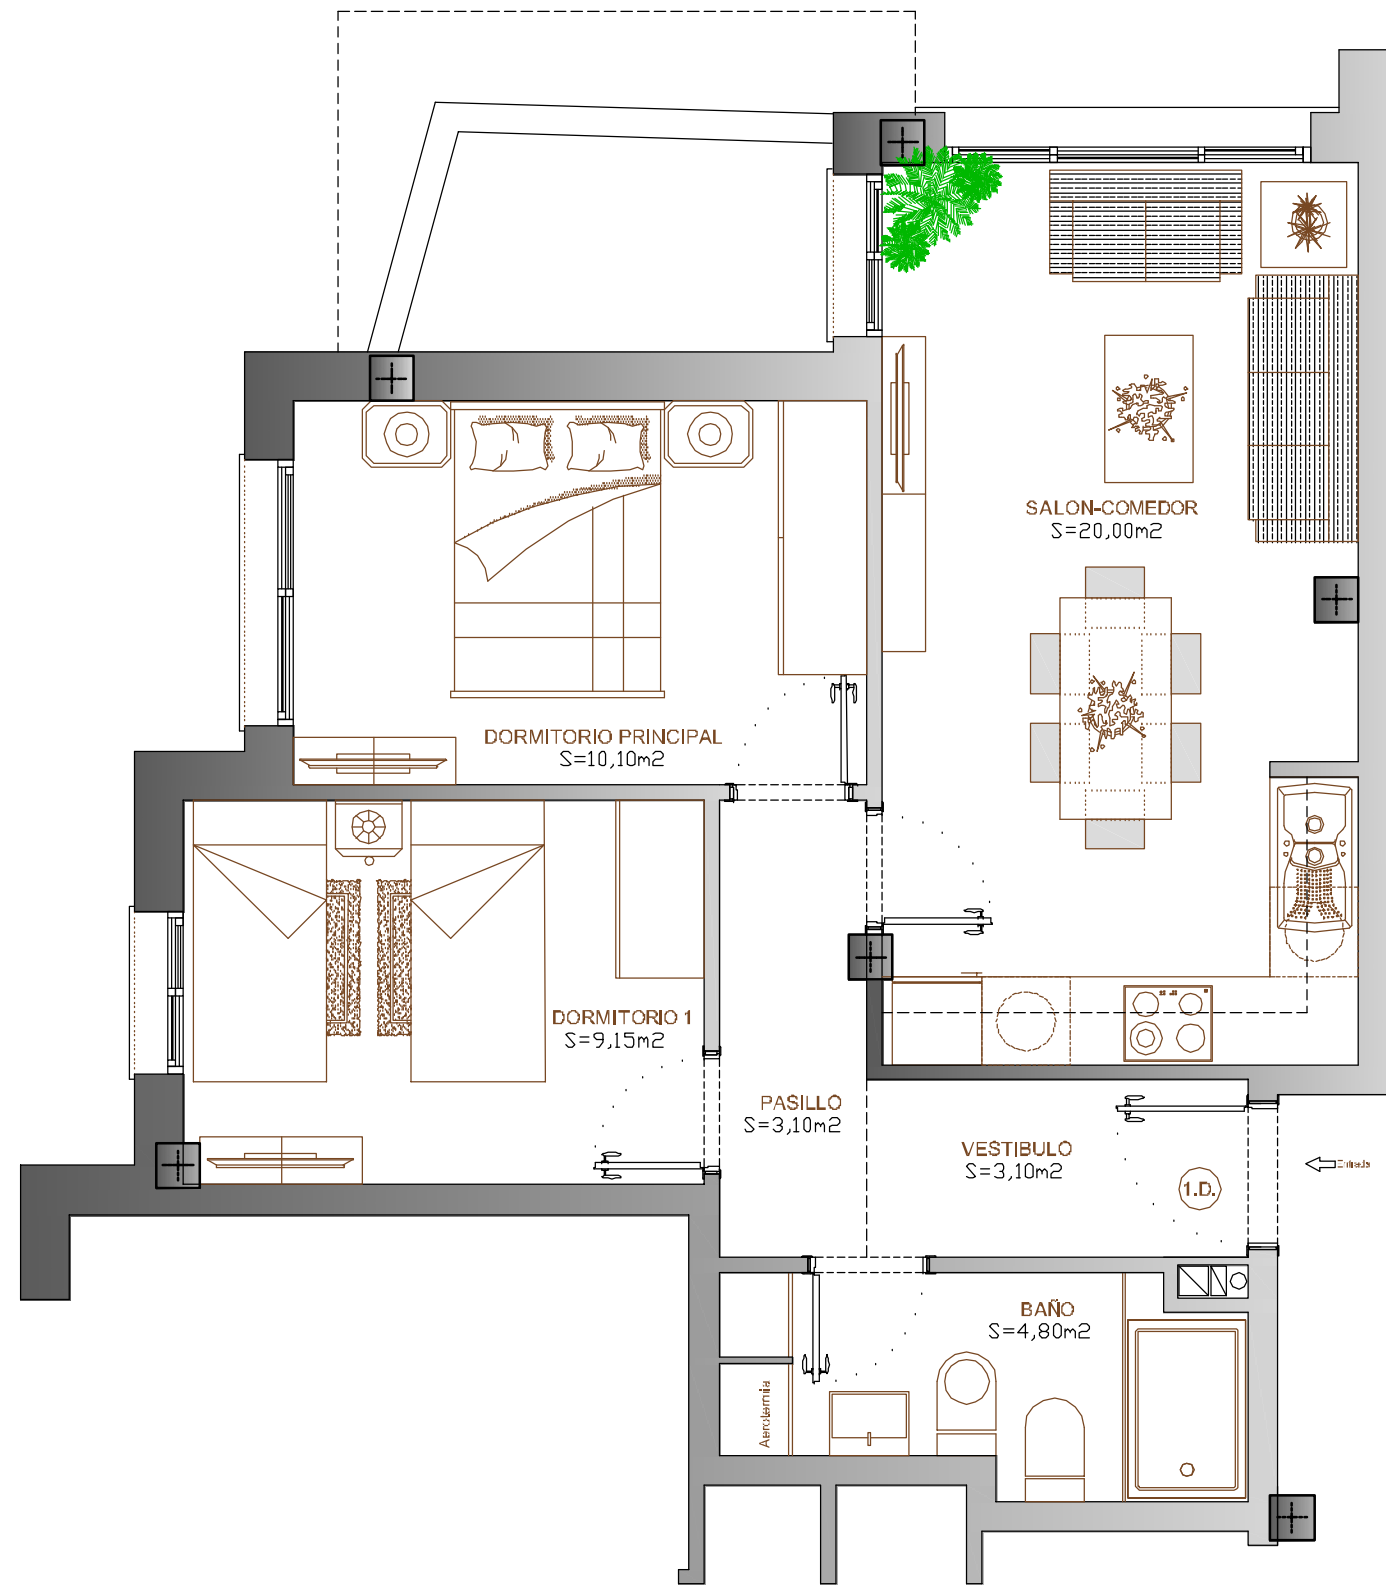

UBICACION EN LA PROMOCION

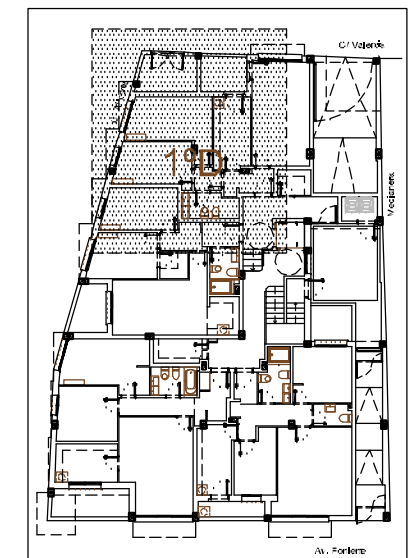


PLANTA BAJA GENERAL

CUADRO DE SUPERFICIES

SUPERFICIE CONST. VIVIENDA	59,15 m ²
SUPERFICIE CONST. ZONAS C.	7,77 m ²
SUPERFICIE CONST. TOTAL	66,92 m ²
SUPERFICIE UTIL VIVIENDA	50,25 m ²
SUPERFICIE UTIL TERRAZA	

ESTUDIO DE ARQUITECTURA *MooM*
MAURICIO ORTEGA CARRASCOSA
 Arquitecto

ESTUDIO: C/ ALHONDIGA Nº 6. 5D. 18001. GRANADA
 TLF: 868121496 600613774 E-MAIL: ortegacarrascosa@gmail.com

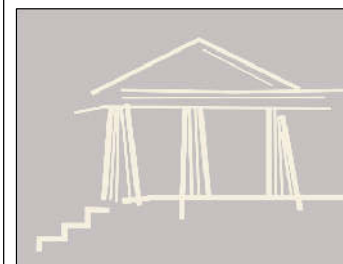

PROYECTO BASICO

EDIFICIO PLURIFAMILIAR DE 18 VIVIENDAS
 GARAJES Y TRASTEROS
 AV. PONIENTE ESQ. C/ ALICANTE Y VALENCIA
 ARMILLA (GRANADA)

PROMOTOR

NUEVAS INVERSIONES SICIGAM S.L.

DISTRIBUCION VIV. PRIMERO D

PLANO Nº ESCALA COTAS
 1/50 mts

FECHA OCTUBRE-18 REFERENCIA: AT322